

MODELO CAMARIN

Contenedor Marítimo Apilable

PINTURA EXTERIOR

Dos manos de antioxido
maestranza color gris
claro.

TERMINACIONES

Cubrejunta MDF en union
de placas de yeso carton.
Cornizas aislapol en
uniones muro-cielo.

AISLACION Y
 REVESTIMIENTO

Fibro cemento 5 mm con
master seal en receptaculos
de ducha

VENTANAS

100 x 210 mm en ventana
con marco de aluminio fija.
100 x 100 mm en ventana
con marco de aluminio con
hoja corredera.
50 x 50 mm baño ventana
de aluminio con hoja
corredera.

DIMENSIONES

Largo : 6100 cm
Ancho : 2450 cm
Alto : 2600 cm

CIELO

Polietireno
expandido 40mm.

INSTALACION
ELECTRICA

Tablero electrico con
protector
termomagnetico 16A y
diferencial 30 mA.
Dos luminarias LED
Enchufe industrial
embutido para energizar.

PUERTA EXTERIOR

Puerta de Vidrio con
marco de Aluminio 0.80
x 2.00m.

PISO

Placa de terciado
estructural con una
mano de cerestain.

Solar Home

CONTENIDO:

- EE.TT.
- MODELO
- VENTAJAS CONSTRUCTIVAS
- REGISTRO FOTOGRAFICO

ESPECIFICACIONES
TECNICAS

CAMARIN

VERSION 01
FECHA: 10.01.2019

06

LAS IMAGENES FUERON
ELABORADAS CON FINES
ILUSTRATIVOS Y NO CONSTITUYEN
REPRESENTACION EXACTA DE LA
REALIDAD, SU OBJETIVO ES
MOSTRAR CARACTERISTICAS
GENERALES, PUDIENDO SUFRIR
MODIFICACIONES. LO ANTERIOR SE
INFORMA EN VIRTUD DE LO
DISPUERTO EN LA LEY N° 19.472

VENTAJAS CONSTRUCTIVAS

REGISTRO FOTOGRAFICO


CONTACTO



ECONOMICO



TRANSPORTABLE

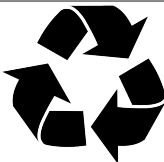

RECICLABLE



RAPIDA INSTALACION



Solar Home


VIÑA DEL MAR
9 NORTE 761 OF. 204

+569 8922 5238
mlopez@solar-home.cl

www.solar-home.cl
facebook/solarhomespa


PLANTA CAMARIN

ESCALA 1:25

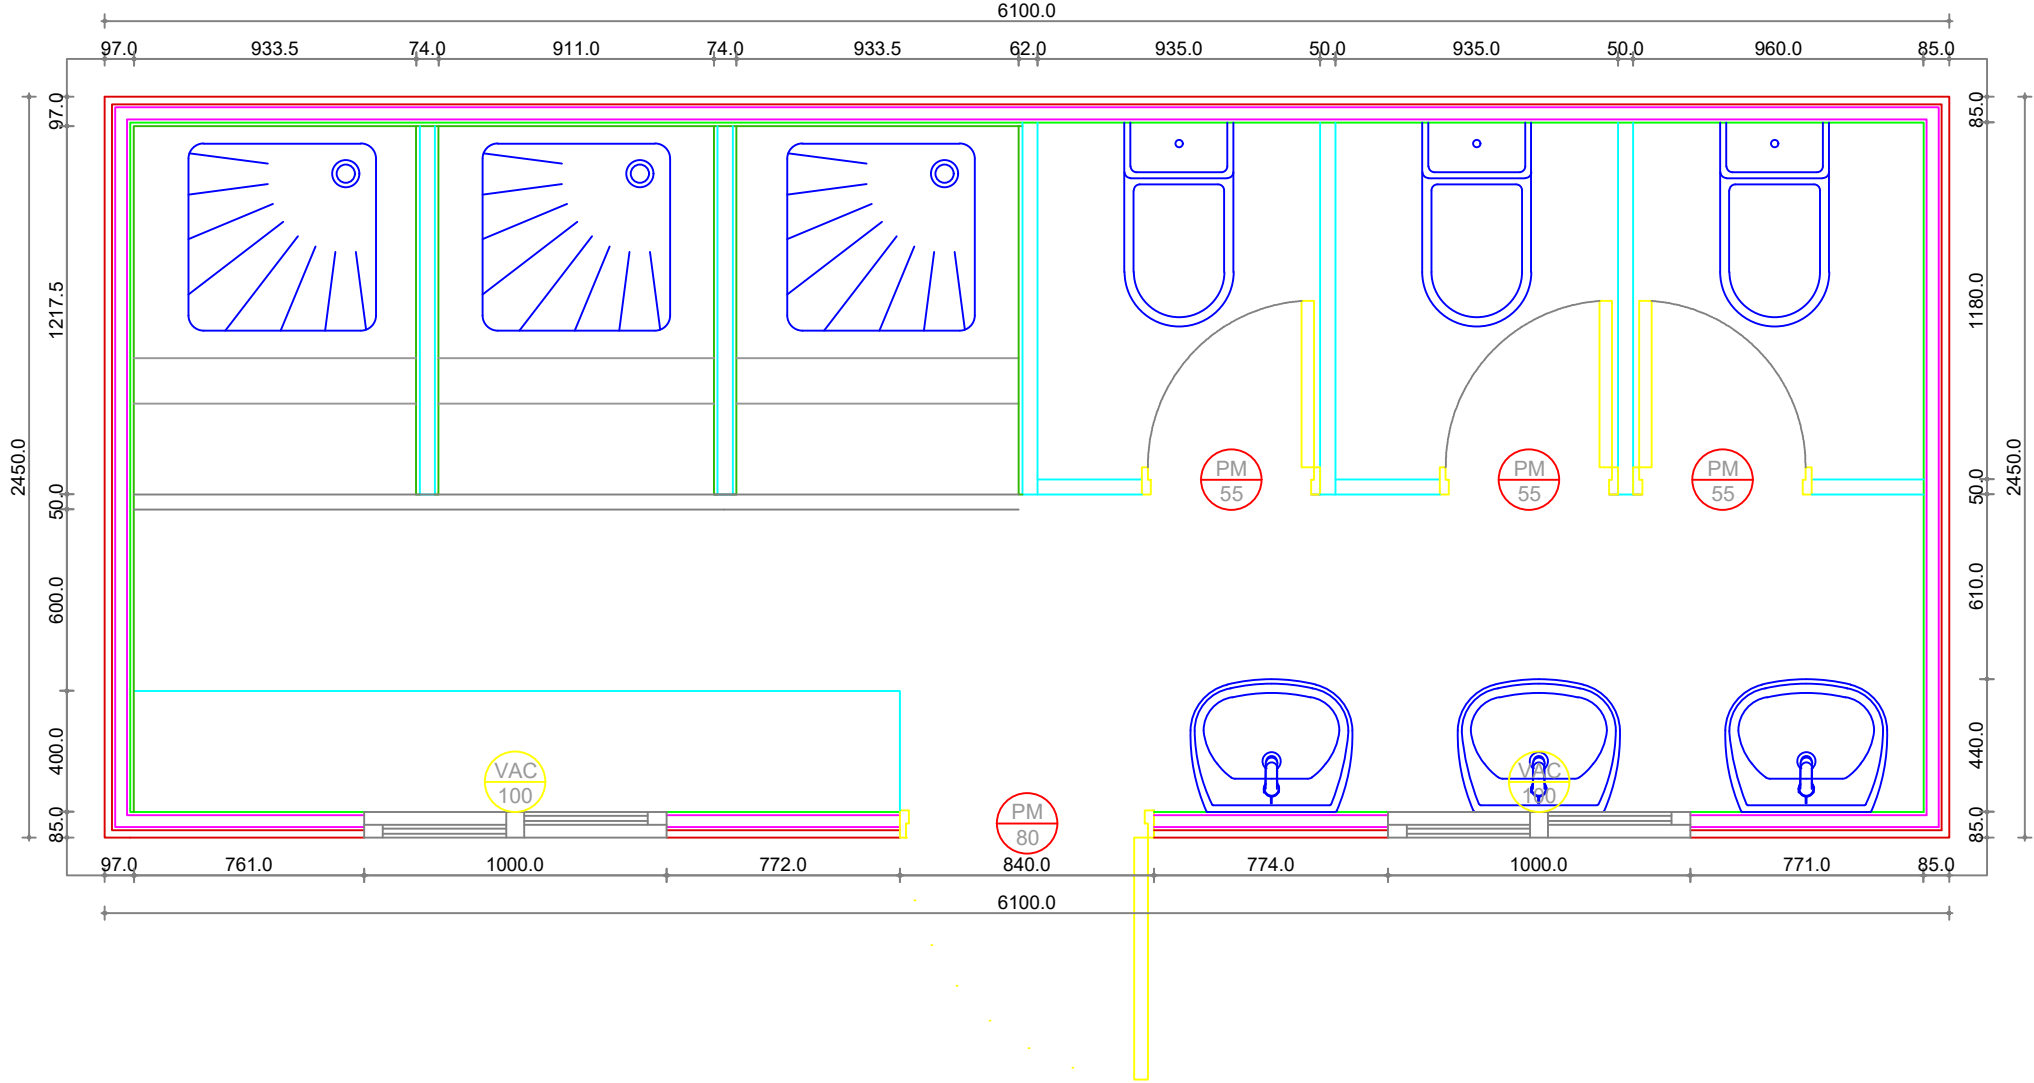


ELEVACION ORIENTE

ESCALA 1:50

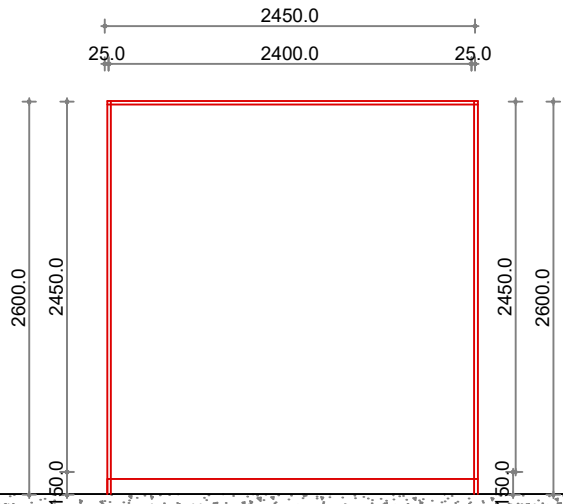


ELEVACION NORTE

ESCALA 1:50

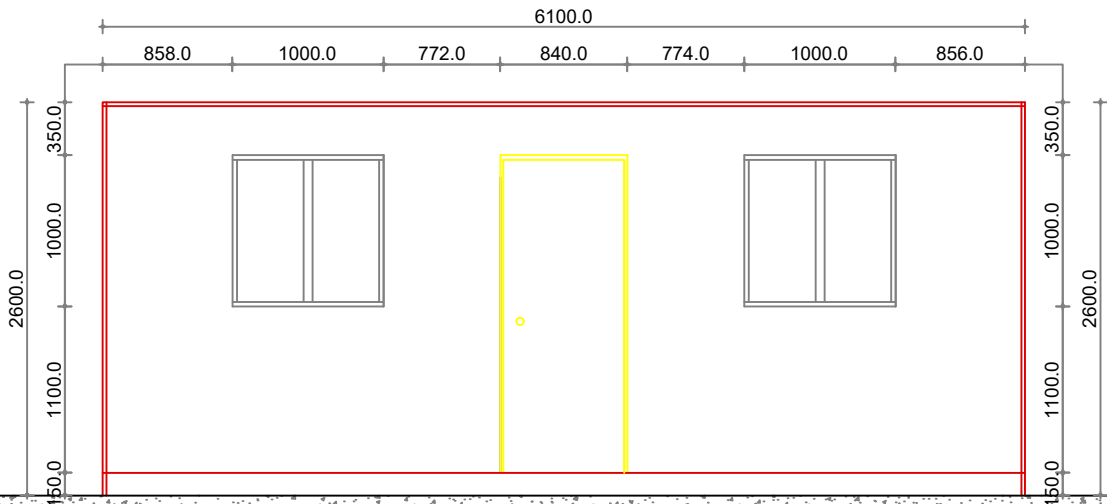

ELEVACION ORIENTE

ESCALA 1:50

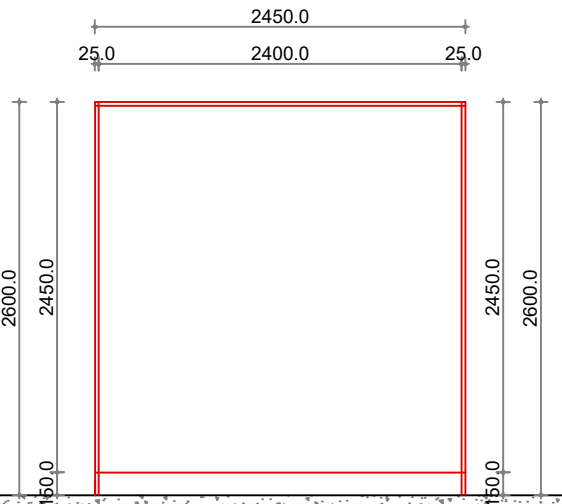

CONTENIDO:

- PLANTA DE ARQUITECTURA
- FACHADA NORTE
- FACHADA ORIENTE
- FACHADA PONIENTE

CONTAINER MODELO CAMARIN

VERSION 01
FECHA: 25.07.2019

06'

LAS IMAGENES FUERON ELABORADAS CON FINES ILUSTRATIVOS Y NO CONSTITUYEN REPRESENTACION EXACTA DE LA REALIDAD, SU OBJETIVO ES MOSTRAR CARACTERISTICAS GENERALES, PUDIENDO SUFRIR MODIFICACIONES. LO ANTERIOR SE INFORMA EN VIRTUD DE LO DISPUESTO EN LA LEY N° 19.472

REGISTRO FOTOGRAFICO SITUACION ACTUAL



EXTERIOR



INTERIOR



TOMA DE CORRIENTE EXTERIOR



SANITARIO



TABLERO INTERIOR

CONTENIDO:
- FOTOGRAFIAS SITUACION ACTUAL

ESPECIFICACIONES
TECNICAS
CAMARIN

VERSION 01
FECHA: 10.01.2019

06*

LAS IMAGENES FUERON
ELABORADAS CON FINES
ILUSTRATIVOS Y NO CONSTITUYEN
REPRESENTACION EXACTA DE LA
REALIDAD, SU OBJETIVO ES
MOSTRAR CARACTERISTICAS
GENERALES, PUDIENDO SUFRIR
MODIFICACIONES. LO ANTERIOR SE
INFORMA EN VIRTUD DE LO
DISPUERTO EN LA LEY N° 19.472